


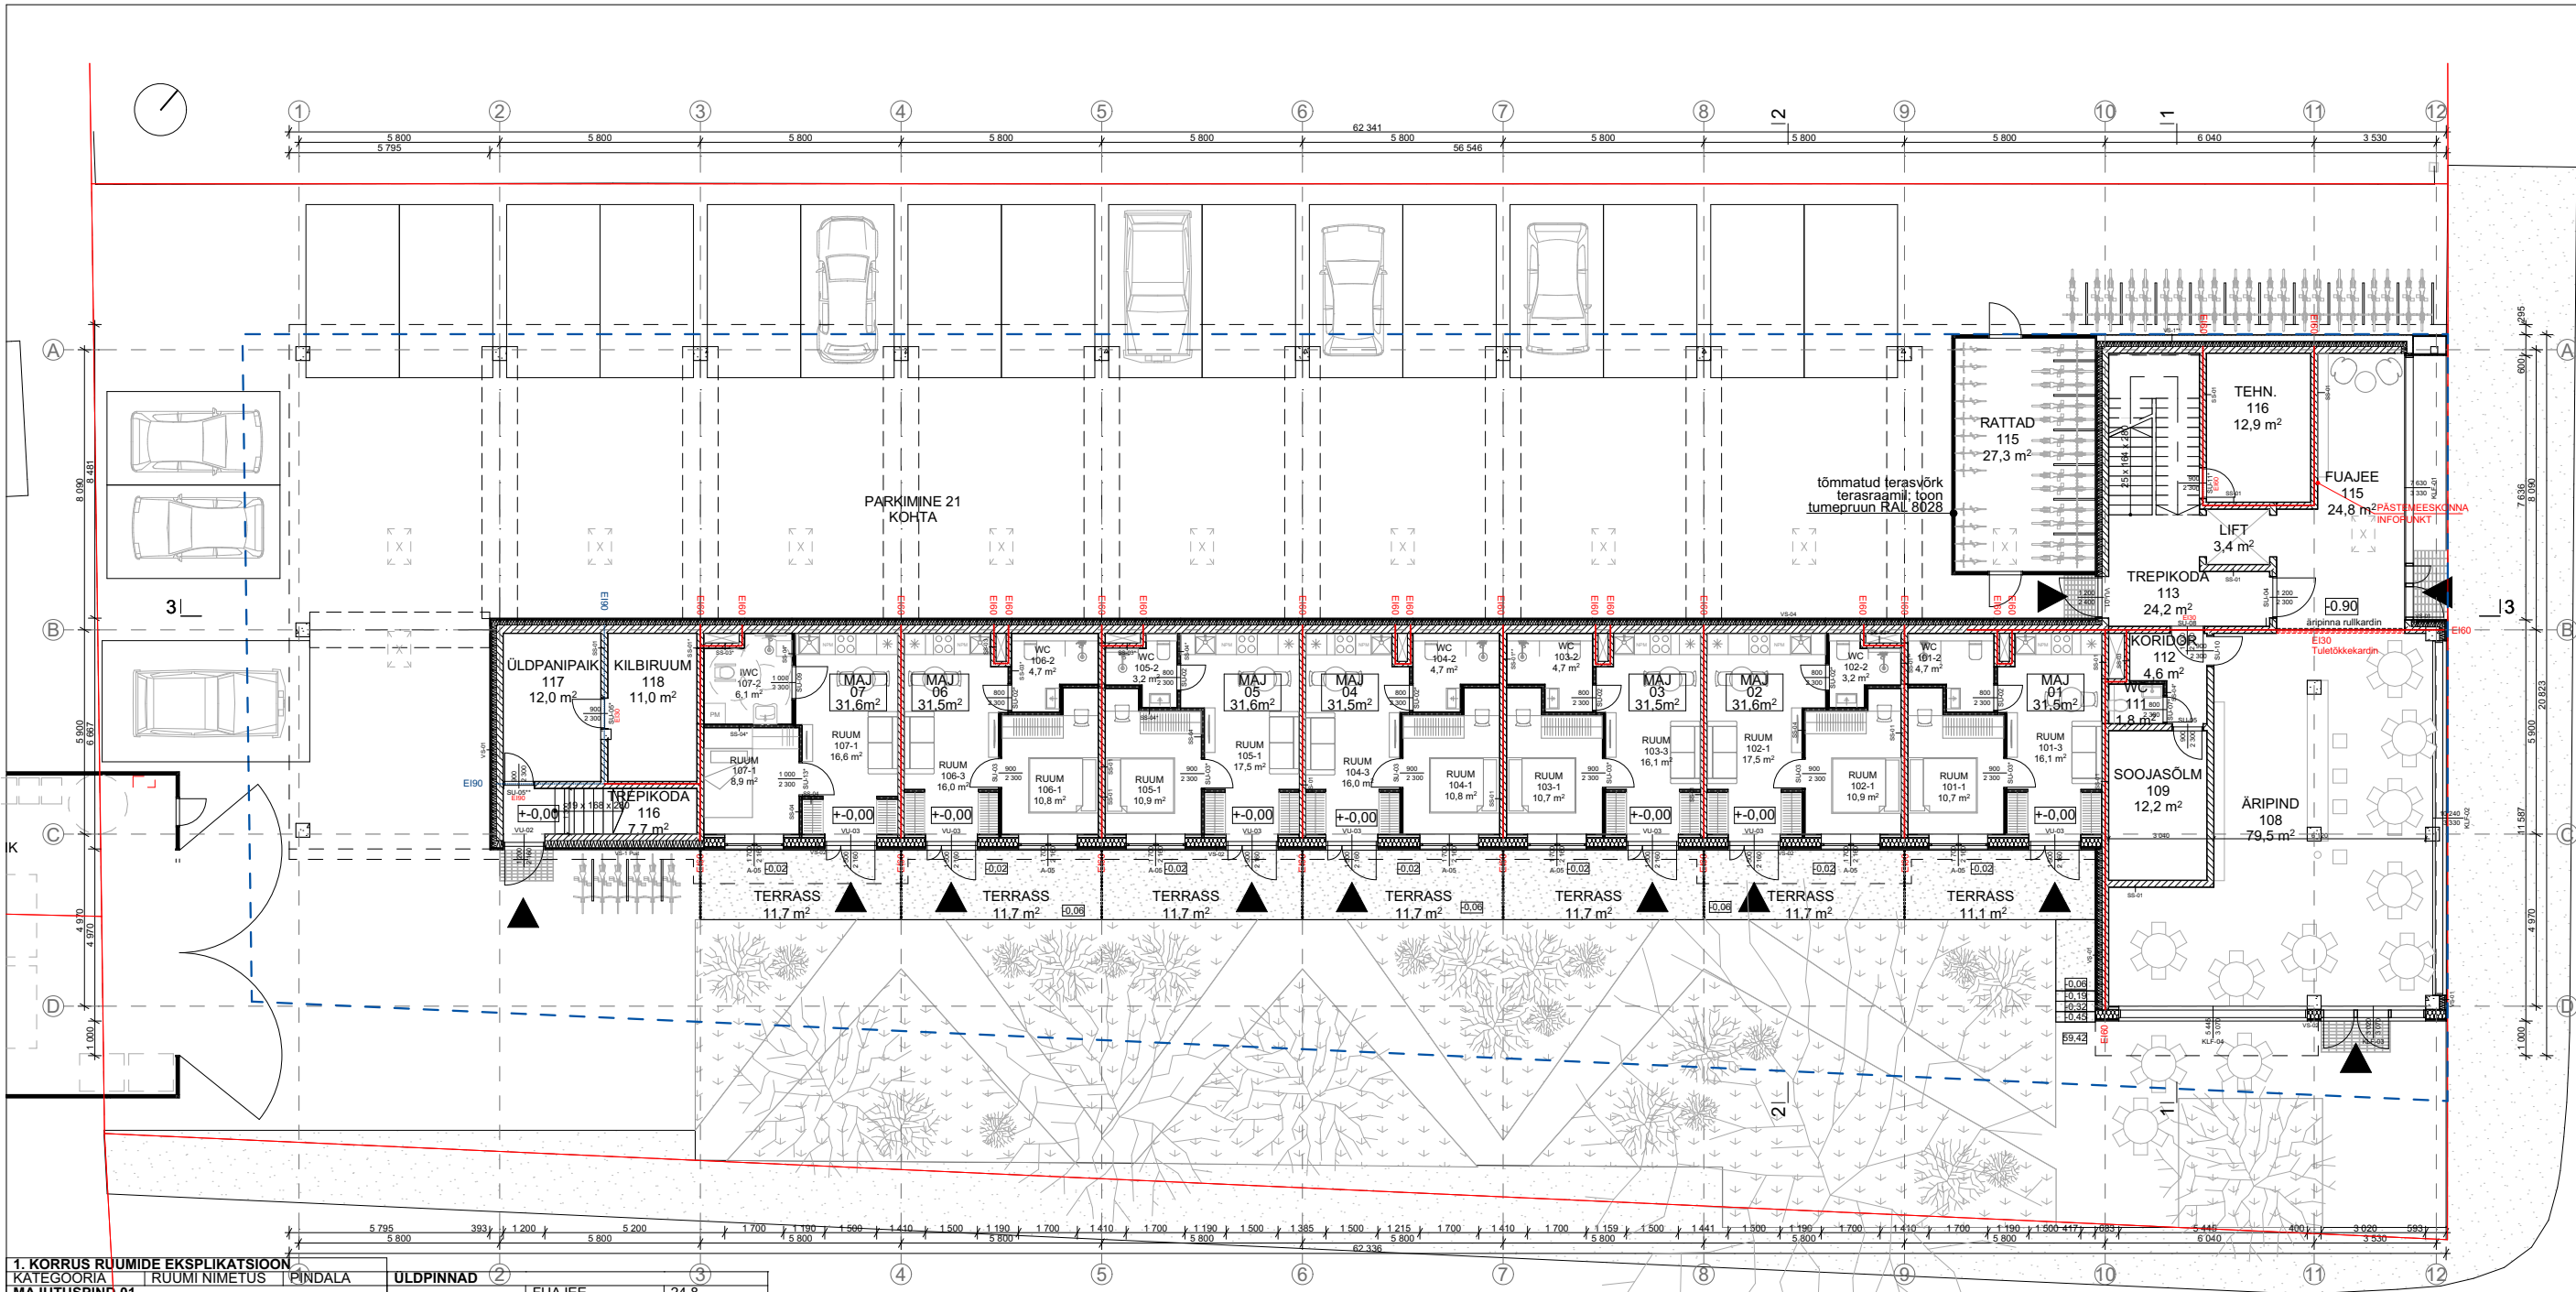

1. KORRUS RUUMIDE EKSPLIKATSIOON		
KATEGORIA	RUUM NIMETUS	PINDALA
MAJUTUSPIND 01	RUUM	10,7
	RUUM	16,1
	WC	4,7
		31,5 m²
MAJUTUSPIND 02	RUUM	10,9
	RUUM	17,5
	WC	3,2
		31,6 m²
MAJUTUSPIND 03	RUUM	10,7
	RUUM	16,1
	WC	4,7
		31,5 m²
MAJUTUSPIND 04	RUUM	10,8
	RUUM	16,0
	WC	4,7
		31,5 m²
MAJUTUSPIND 05	RUUM	10,9
	RUUM	17,5
	WC	3,2
		31,6 m²
MAJUTUSPIND 06	RUUM	10,8
	RUUM	16,0
	WC	4,7
		31,5 m²
MAJUTUSPIND 07	IWC	6,1
	RUUM	8,9
	RUUM	16,6
		31,6 m²
TEHNORUUMID	KILBIRUUM	11,0
	SOOJASÖLM	12,2
	TEHN.	12,9
		36,1 m²
ARIPIND 01	ARIPIND	79,5
		79,5 m²

ULDPINNAD		
FUAJEE	24,8	
KORIDOR	4,6	
LIFT	3,4	
RATTAD	27,3	
TREPİKODA	7,7	
TREPİKODA	24,2	
WC	1,8	
ULDPANIPAİK	12,0	
	105,8 m²	
	442,2 m²	

MÄRKUSED:
1. HOONE ±0.00=abs +60.00m
2. KÄESOLEVAT JOONIST KÄSITLEDA KOOS PROJEKTI TEISTE OSADE JOONISTE, EHITUSKIRJELDUSE JA SPETSIFIKATSIOONIDEGA.
3. VASTUOLU ILMNEMISEL KÄESOLEVA JOONISE NING ARHITEKTUURSE VÕI MISTAHES MUU PROJEKTI OSA JOONISTE, SPETSIFIKATSIOONIDE VÕI EHITUSKIRJELDUSE VAHEL TULEB KOHESELT TEAVITADAARHITEKTI VÕI PROJEKTIJUHTI

KUUARHITEKTID		KUU OÜ EEP002097 www.kuu.ee
TÖO		ÄRI- JA MAJUTUSHOONE
TELLUJA		KASTANI 105 OÜ
OBJEKTI ADDRESS		KASTANI TN 105, TARTU LINN, TARTU MAAKOND
ARHITEKTID		JOEL KOPLI, KOIT OJALIIV, JUHAN ROHTLA, LIIS JUUSE, ANASTASSIA NEROBOVA
JOONIS		1. KORRUSE PLAAN
STAADIUM	FORMAAT	
EELPROJEKT	A3	
TÖO NR	KUUPÄEV	
170605	30.04.2025	
MÕÖTKAVA	LEHT	
1:200	AR-5-01	