


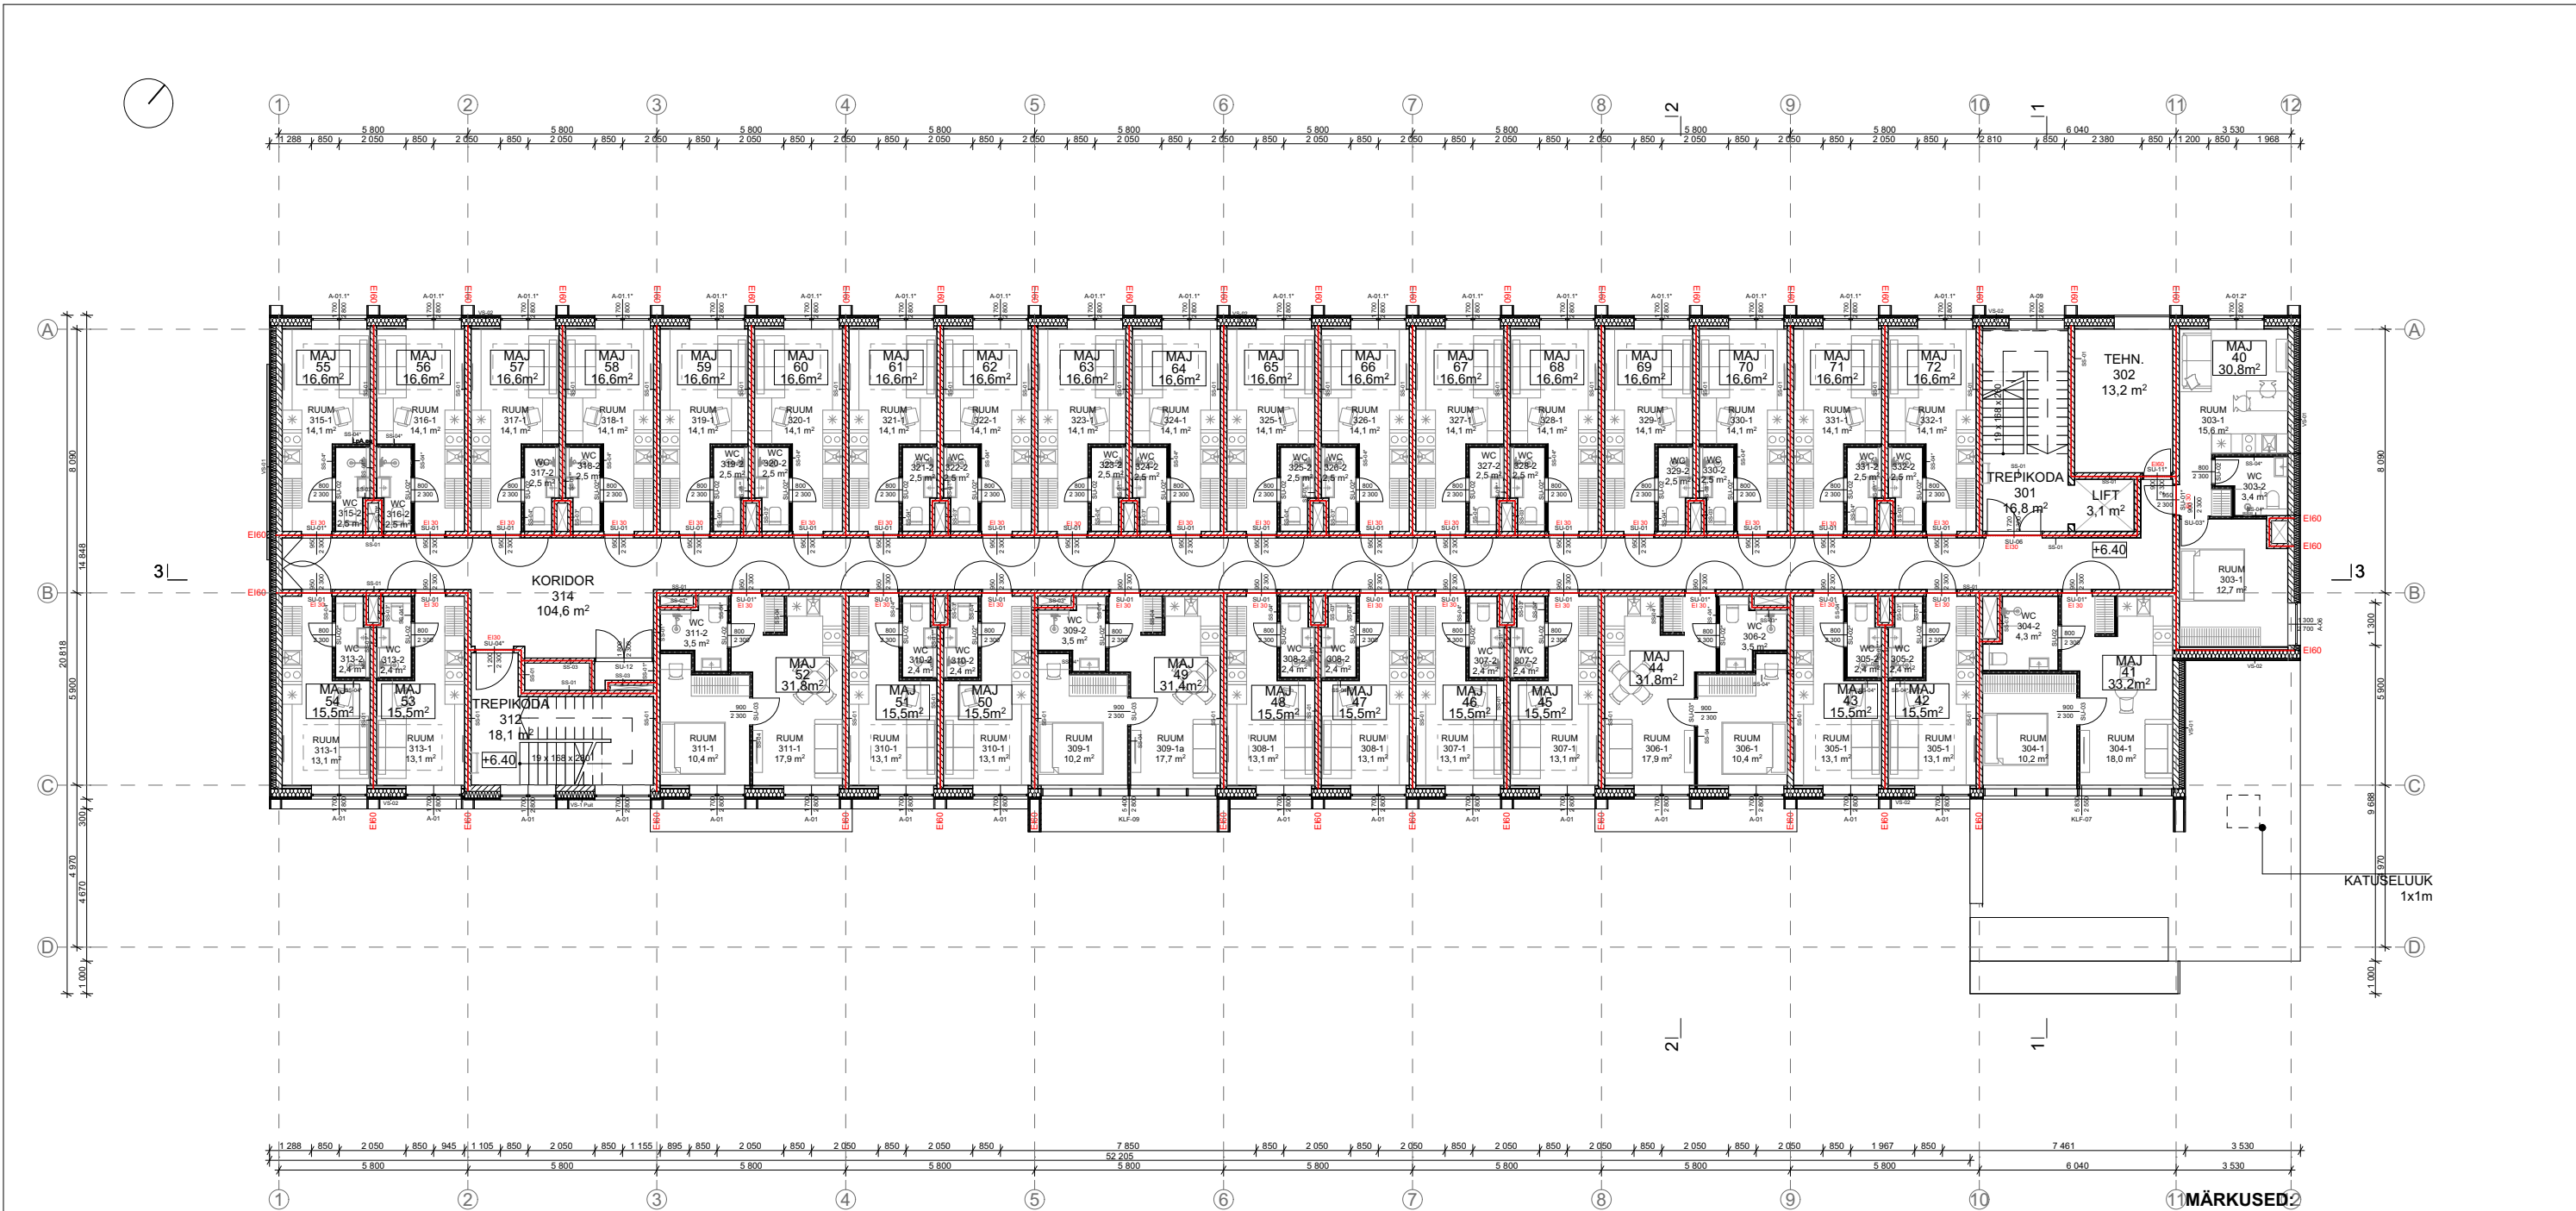

3. KORRUS RUUMIDE EKSPLIKATSIOON			MAJUTUSPIND 49			MAJUTUSPIND 59			MAJUTUSPIND 69		
KATEGOORIA	RUUMI NIMETUS		RUUM			RUUM			RUUM		
MAJUTUSPIND 40	RUUM	12,7	MAJUTUSPIND 50	RUUM	10,2	MAJUTUSPIND 60	RUUM	14,1	MAJUTUSPIND 70	RUUM	14,1
	RUUM	15,6		RUUM	17,7		WC	2,5		WC	2,5
	WC	3,4		WC	3,5			16,6 m²			16,6 m²
		31,7 m²			31,4 m²						
MAJUTUSPIND 41	RUUM	10,2	MAJUTUSPIND 51	RUUM	13,1	MAJUTUSPIND 61	RUUM	14,1	MAJUTUSPIND 71	RUUM	14,1
	RUUM	18,0		WC	2,4		WC	2,5		WC	2,5
	WC	4,3		WC	15,5 m²			16,6 m²			16,6 m²
		32,5 m²									
MAJUTUSPIND 42	RUUM	13,1	MAJUTUSPIND 52	RUUM	13,1	MAJUTUSPIND 62	RUUM	14,1	MAJUTUSPIND 72	RUUM	14,1
	WC	2,4		WC	2,4		WC	2,5		WC	2,5
		15,5 m²		WC	15,5 m²			16,6 m²			16,6 m²
MAJUTUSPIND 43	RUUM	13,1	MAJUTUSPIND 53	RUUM	10,4	MAJUTUSPIND 63	RUUM	14,1	TEHNORUUMID	TEHN.	13,2
	WC	2,4		RUUM	17,9		WC	2,5			13,2 m²
		15,5 m²		WC	3,5			16,6 m²			
					31,8 m²						
MAJUTUSPIND 44	RUUM	13,1	MAJUTUSPIND 54	RUUM	13,1	MAJUTUSPIND 64	RUUM	14,1	ULDPINNAD	KORIDOR	104,6
	WC	2,4		WC	2,4		WC	2,5		LIFT	3,1
		15,5 m²		WC	15,5 m²			16,6 m²		TREPIKODA	16,8
										TREPIKODA	18,1
MAJUTUSPIND 45	RUUM	10,4	MAJUTUSPIND 55	RUUM	13,1	MAJUTUSPIND 65	RUUM	14,1			142,6 m²
	RUUM	17,9		WC	2,4		WC	2,5			768,8 m²
	WC	3,5		WC	15,5 m²			16,6 m²			
		31,8 m²									
MAJUTUSPIND 46	RUUM	13,1	MAJUTUSPIND 56	RUUM	14,1	MAJUTUSPIND 66	RUUM	14,1			
	WC	2,4		WC	2,5		WC	2,5			
		15,5 m²		WC	16,6 m²			16,6 m²			
MAJUTUSPIND 47	RUUM	13,1	MAJUTUSPIND 57	RUUM	14,1	MAJUTUSPIND 67	RUUM	14,1			
	WC	2,4		WC	2,5		WC	2,5			
		15,5 m²		WC	16,6 m²			16,6 m²			
MAJUTUSPIND 48	RUUM	13,1	MAJUTUSPIND 58	RUUM	14,1	MAJUTUSPIND 68	RUUM	14,1			
	WC	2,4		WC	2,5		WC	2,5			
		15,5 m²		WC	16,6 m²			16,6 m²			

MÄRKUSED

- HOONE ±0.00=abs +60.00m
- KÄESOLEVAT JOONIST KÄSITLEDA KOOS PROJEKTI TEISTE OSADE JOONISTE, EHITUSKIRJELDUSE JA SPETSIFIKATSIOONIDEGA.
- VASTUOLU ILMNEMISEL KÄESOLEVA JOONISE NING ARHITEKTUURSE VÕI MISTAHES MUU PROJEKTI OSA JOONISTE, SPETSIFIKATSIOONIDE VÕI EHITUSKIRJELDUSE VAHEL TULEB KOHESELT TEAVITADAARHITEKTI VÕI PROJEKTIJUHTI

KUUARHITEKTID

TOO

ÄRI- JA MAJUTUSHOONE

TELLUJA

KASTANI 105 OÜ

OBJEKTI ADDRESS

KASTANI TN 105, TARTU LINN, TARTU

MAAKOND

ARHITEKTID

JOEL KOPLI, KOIT OJALIIV,

JUHAN ROHTLA, LIIS JUUSE, ANASTASSIA

NERBOVA

JOONIS

3. KORRUSE PLAAN

STAADIUM

EELPROJEKT

FORMAAT

A3

TOO NR

170605

KUUPÄEV

30.04.2025

MOOTKAVA

1:200

LEHT

AR-5-03