


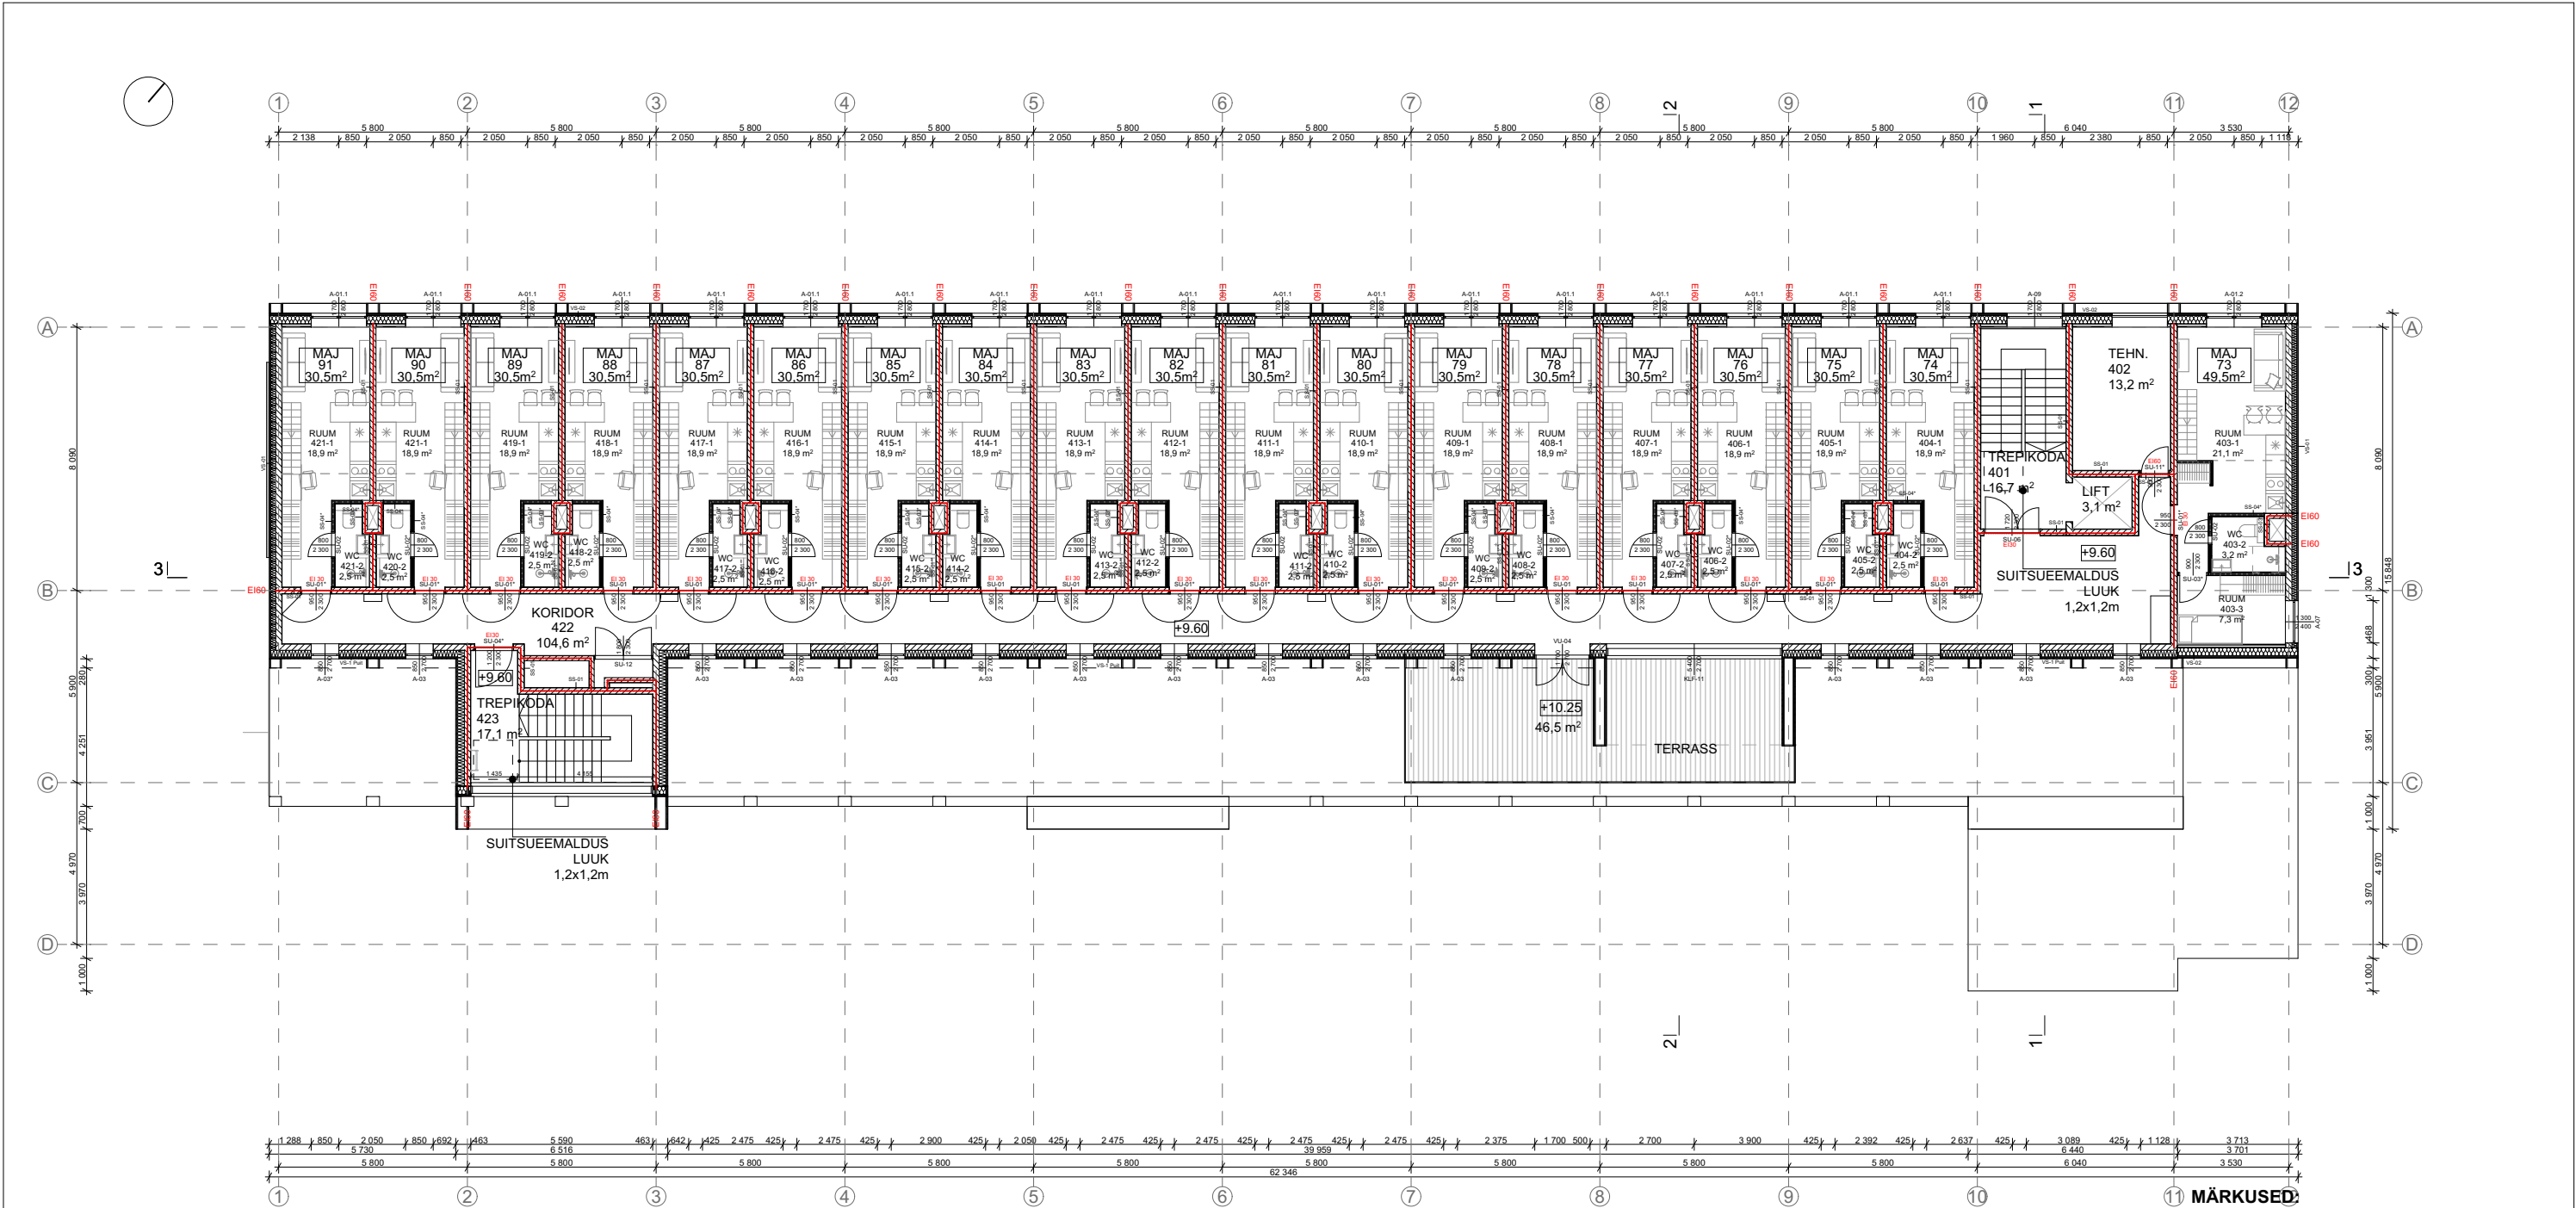

4. KORRUS RUUMIDE EKSPLIKATSIOON		
KATEGORIA	RUUMI NIMETUS	
MAJUTUSPIND 73	RUUM	7.3
	RUUM	17.3
	RUUM	21.1
	WC	3.2
		48.9 m²
MAJUTUSPIND 74	RUUM	9.1
	RUUM	18.9
	WC	2.5
MAJUTUSPIND 75	RUUM	9.1
	RUUM	18.9
	WC	2.5
MAJUTUSPIND 76	RUUM	9.1
	RUUM	18.9
	WC	2.5
MAJUTUSPIND 77	RUUM	9.1
	RUUM	18.9
	WC	2.5
MAJUTUSPIND 78	RUUM	9.1
	RUUM	18.9
	WC	2.5
MAJUTUSPIND 79	RUUM	9.1
	RUUM	18.9
	WC	2.5
MAJUTUSPIND 80	RUUM	9.1
	RUUM	18.9
	WC	2.5

MAJUTUSPIND 81	RUUM	9.1
	RUUM	18.9
	WC	2.5
MAJUTUSPIND 82	RUUM	9.1
	RUUM	18.9
	WC	2.5
MAJUTUSPIND 83	RUUM	9.1
	RUUM	18.9
	WC	2.5
MAJUTUSPIND 84	RUUM	9.1
	RUUM	18.9
	WC	2.5
MAJUTUSPIND 85	RUUM	9.1
	RUUM	18.9
	WC	2.5
MAJUTUSPIND 86	RUUM	9.1
	RUUM	18.9
	WC	2.5
MAJUTUSPIND 87	RUUM	9.1
	RUUM	18.9
	WC	2.5
MAJUTUSPIND 88	RUUM	9.1
	RUUM	18.9
	WC	2.5
MAJUTUSPIND 89	RUUM	9.1
	RUUM	18.9
	WC	2.5

MAJUTUSPIND 90	RUUM	9.1
	RUUM	18.9
	WC	2.5
MAJUTUSPIND 91	RUUM	9.1
	RUUM	18.9
	WC	2.5
TEHNRUUMID	TEHN.	13.2
		13.2 m²
ÜLDPINNAD	KORIDOR	104.6
	LIFT	3.1
	TREPIKODA	16.7
	TREPIKODA	17.1

		141.5 m²
		752.6 m²

MÄRKUSED:	
1. HOONE ±0.00=abs +60.00m	
2. KÄESOLEVAT JOONIST KÄSITLEDA KOOS PROJEKTI TEISTE OSADE JOONISTE, EHITUSKIRJELDUSE JA SPETSIFIKATSIOONIDEGA.	
3. VASTUOLU ILMNEMISEL KÄESOLEVA JOONISE NING ARHITEKTUURSE VÕI MISTAHES MUU PROJEKTI OSA JOONISTE, SPETSIFIKATSIOONIDE VÕI EHITUSKIRJELDUSE VAHEL TULEB KOHESELT TEAVITADAARHITEKTI VÕI PROJEKTIJUHTI	
KUUARHITEKTID	
TOO	
ÄRI- JA MAJUTUSHOONE	
TELLIJ	
KASTANI 105 OÜ	
OBJEKTI ADDRESS	
KASTANI TN 105, TARTU LINN, TARTU	
MAAKOND	
ARHITEKTID	
JOEL KOPLI, KOIT OJALIIV,	
JUHAN ROHTLA, LIIS JUUSE, ANASTASSIA	
NEROBOVA	
JOONIS	
4. KORRUSE PLAAN	
STAADIUM	FORMAAT
EELPROJEKT	A3
TOO NR	KUUPÄEV
170605	30.04.2025
MOOTKAVA	LEHT
1:200	AR-5-04